



Российская Федерация
Новгородская область

Администрация Великого Новгорода

ПОСТАНОВЛЕНИЕ

11.03.2020 № 846
Великий Новгород

О признании документации по планировке территории недействительной

В целях выполнения комплексных кадастровых работ, в соответствии со статьями 43, 45, 46 Градостроительного кодекса Российской Федерации, Уставом муниципального образования - городского округа Великий Новгород

ПОСТАНОВЛЯЮ:


1. Признать недействительной документацию по планировке территории - проект межевания части квартала 30 города, утвержденную постановлением Администрации Великого Новгорода от 31.01.2018 № 398.
2. Признать утратившим силу постановление Администрации Великого Новгорода от 02.03.2018 № 920 "О присвоении адресов земельным участкам, образуемым в результате перераспределения земельного участка и земель, государственная собственность на которые не разграничена".
3. Опубликовать настоящее постановление в газете "Новгород" и разместить в официальном сетевом издании "Интернет-газета "Новгород" и на официальном сайте Администрации Великого Новгорода в сети Интернет.

Мэр Великого Новгорода

С.В. Бусурин

ЛТ
0846п

Отмена проекта межевания части квартала 30 города,
утвержденного постановлением Администрации Великого Новгорода
от 31.01.2018 № 398

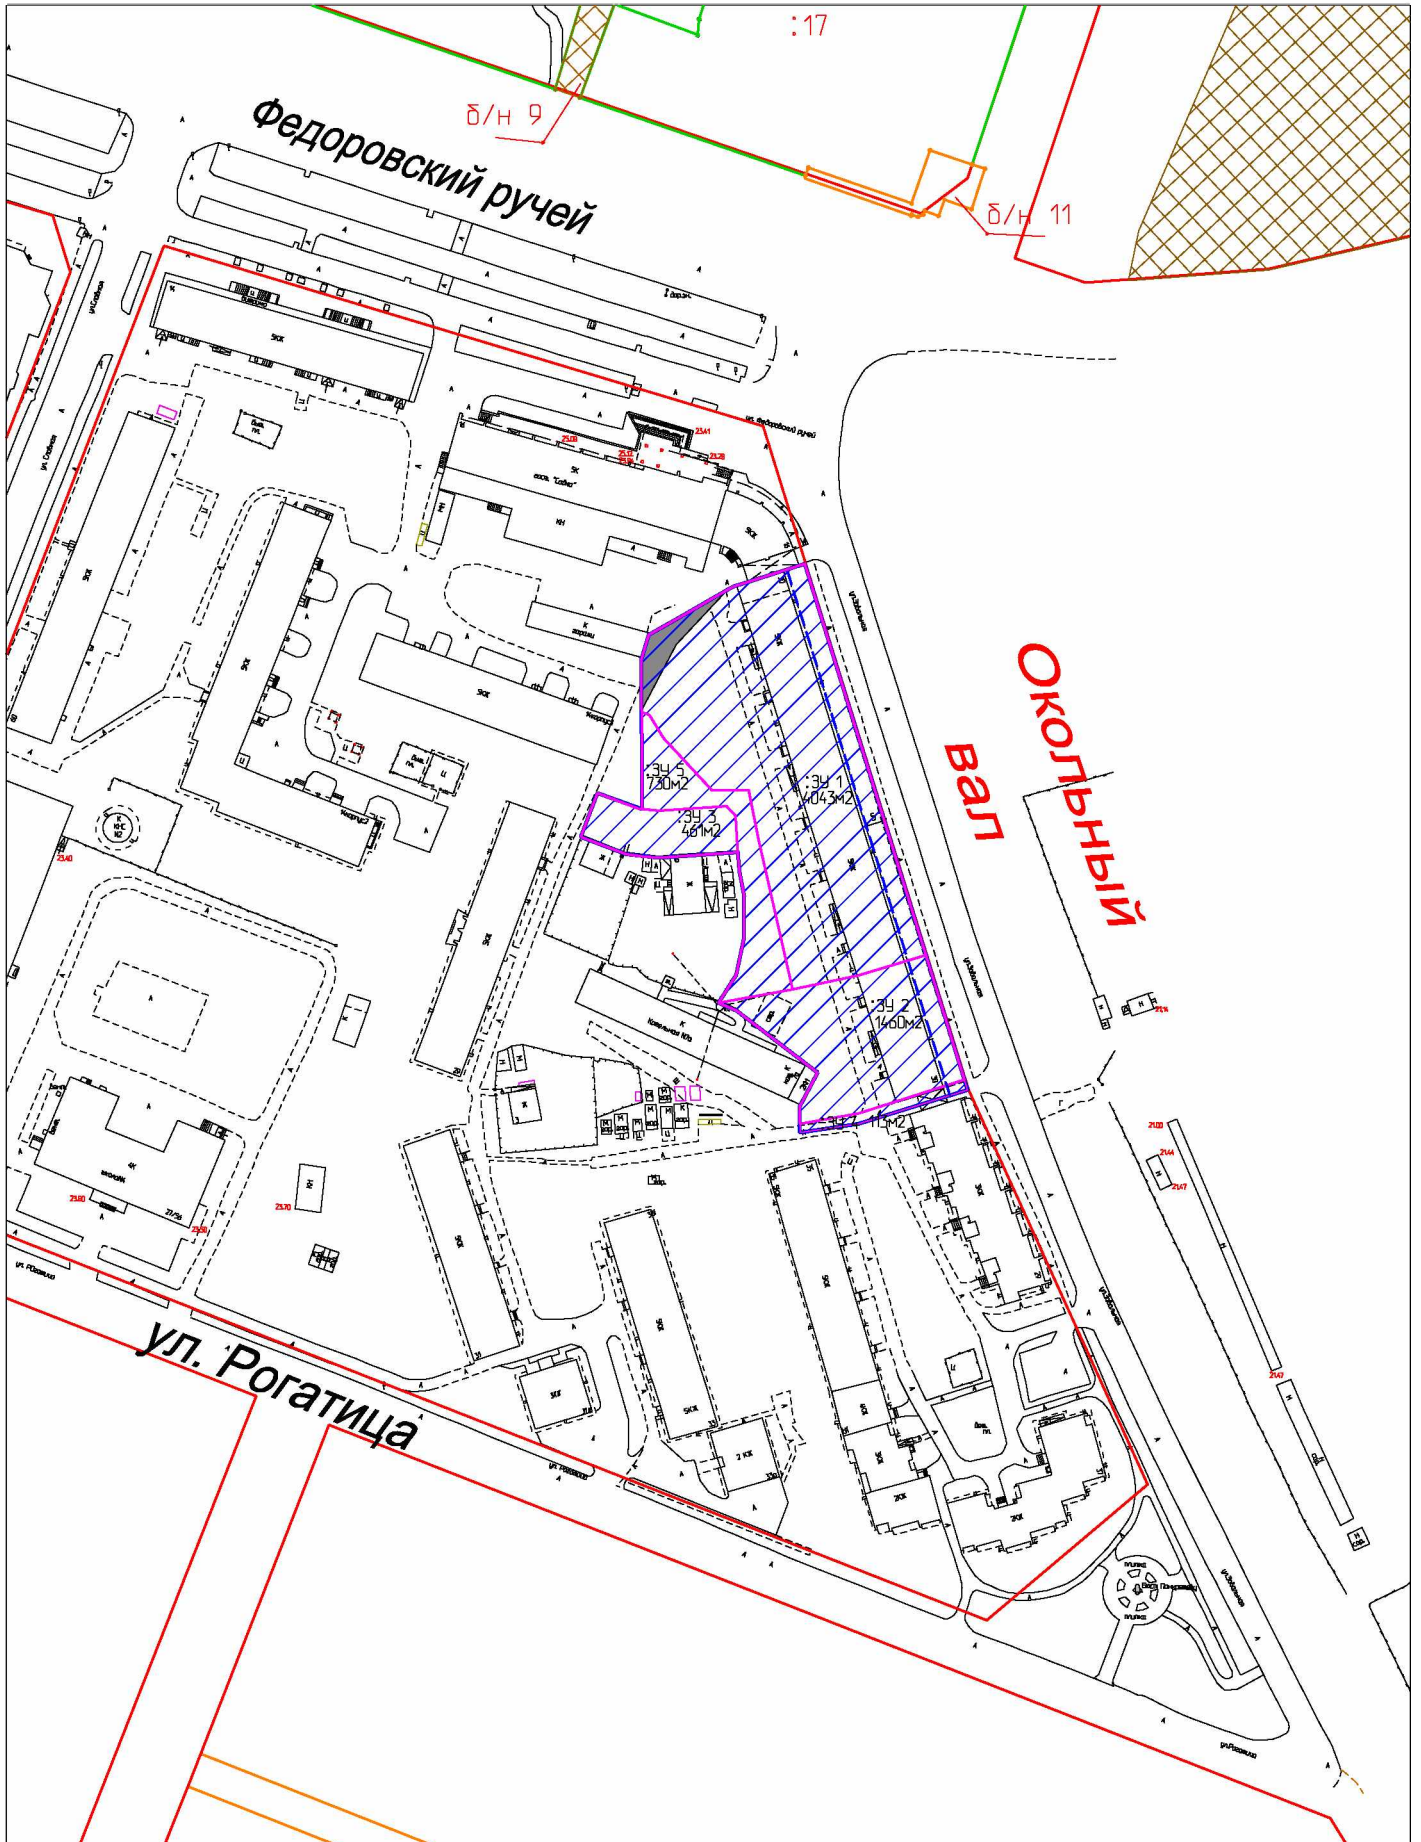

Условные обозначения:



территория проекта межевания, подлежащая отмене



красная линия

М 1:2000