



Российская Федерация  
Новгородская область

Администрация Великого Новгорода

## ПОСТАНОВЛЕНИЕ

11.03.2020 № 844  
Великий Новгород

### **Об утверждении изменений в документацию по планировке территории**

В целях выполнения комплексных кадастровых работ, в соответствии со статьями 43, 45, 46 Градостроительного кодекса Российской Федерации, Уставом муниципального образования - городского округа Великий Новгород

#### **ПОСТАНОВЛЯЮ:**


1. Утвердить изменения в документацию по планировке территории - проект межевания застроенной территории квартала 20 на Торговой стороне Великого Новгорода, утвержденную постановлением Администрации Великого Новгорода от 15.11.2011 № 5020, путем признания ее недействительной в части согласно прилагаемой схеме, а также в соответствующей текстовой части.
2. Разместить схему изменений в документацию по планировке территории на официальном сайте Администрации Великого Новгорода в сети Интернет.
3. Опубликовать настоящее постановление в газете "Новгород" и разместить на официальном сайте Администрации Великого Новгорода в сети Интернет и в официальном сетевом издании "Интернет-газета "Новгород".

**Мэр Великого Новгорода**

**С.В. Бусурин**

тд  
0844п

Внесение изменений в проект межевания застроенной территории квартала 20 на Торговой стороне  
Великого Новгорода, утвержденный постановлением Администрации  
Великого Новгорода от 15.11.2011 № 5020

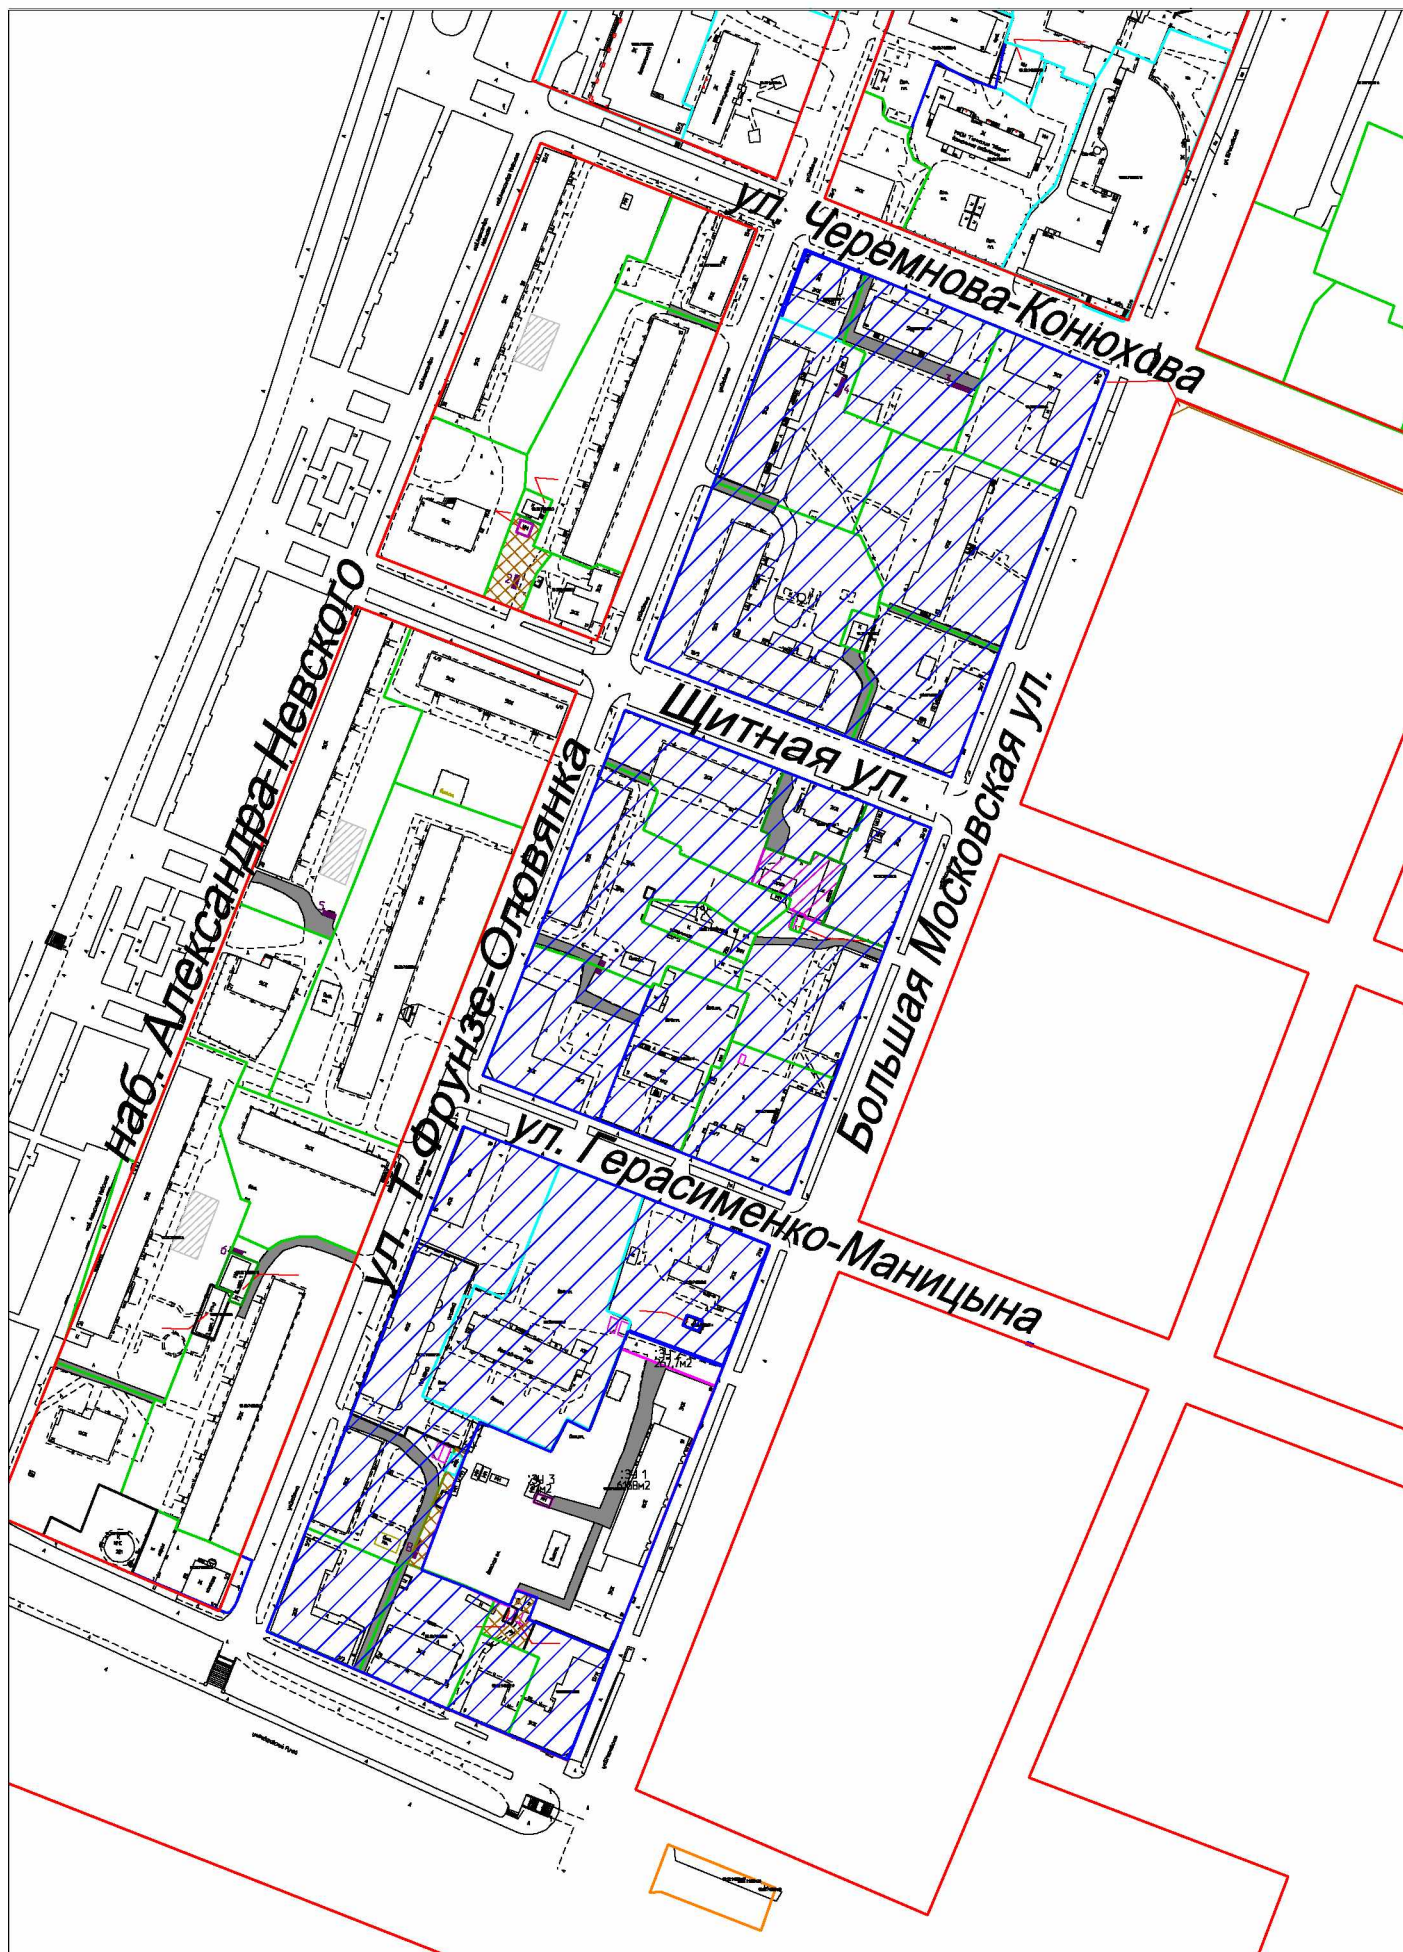

Условные обозначения:

-  часть проекта межевания, подлежащая отмене
-  красная линия