

Российская Федерация
Новгородская область

Администрация Великого Новгорода

ПОСТАНОВЛЕНИЕ

28.01.2020 № 248
Великий Новгород

Об утверждении документации по планировке территории


В целях эффективного использования городских территорий, в соответствии со статьями 43, 45, 46 Градостроительного кодекса Российской Федерации, Уставом муниципального образования - городского округа Великий Новгород

ПОСТАНОВЛЯЮ:


1. Утвердить документацию по планировке территории - внесение изменений в проект межевания части квартала 152 Великого Новгорода, утвержденный постановлением Администрации Великого Новгорода от 21.05.2019 № 1968.
2. Разместить материалы утвержденной документации по планировке территории на официальном сайте Администрации Великого Новгорода в сети Интернет.
3. Опубликовать настоящее постановление в газете "Новгород" и разместить на официальном сайте Администрации Великого Новгорода в сети Интернет.

Мэр Великого Новгорода С.В. Бусурин

ЛТ
0248п

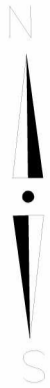

РОССИЯ
Новгородская область
г. Великий Новгород

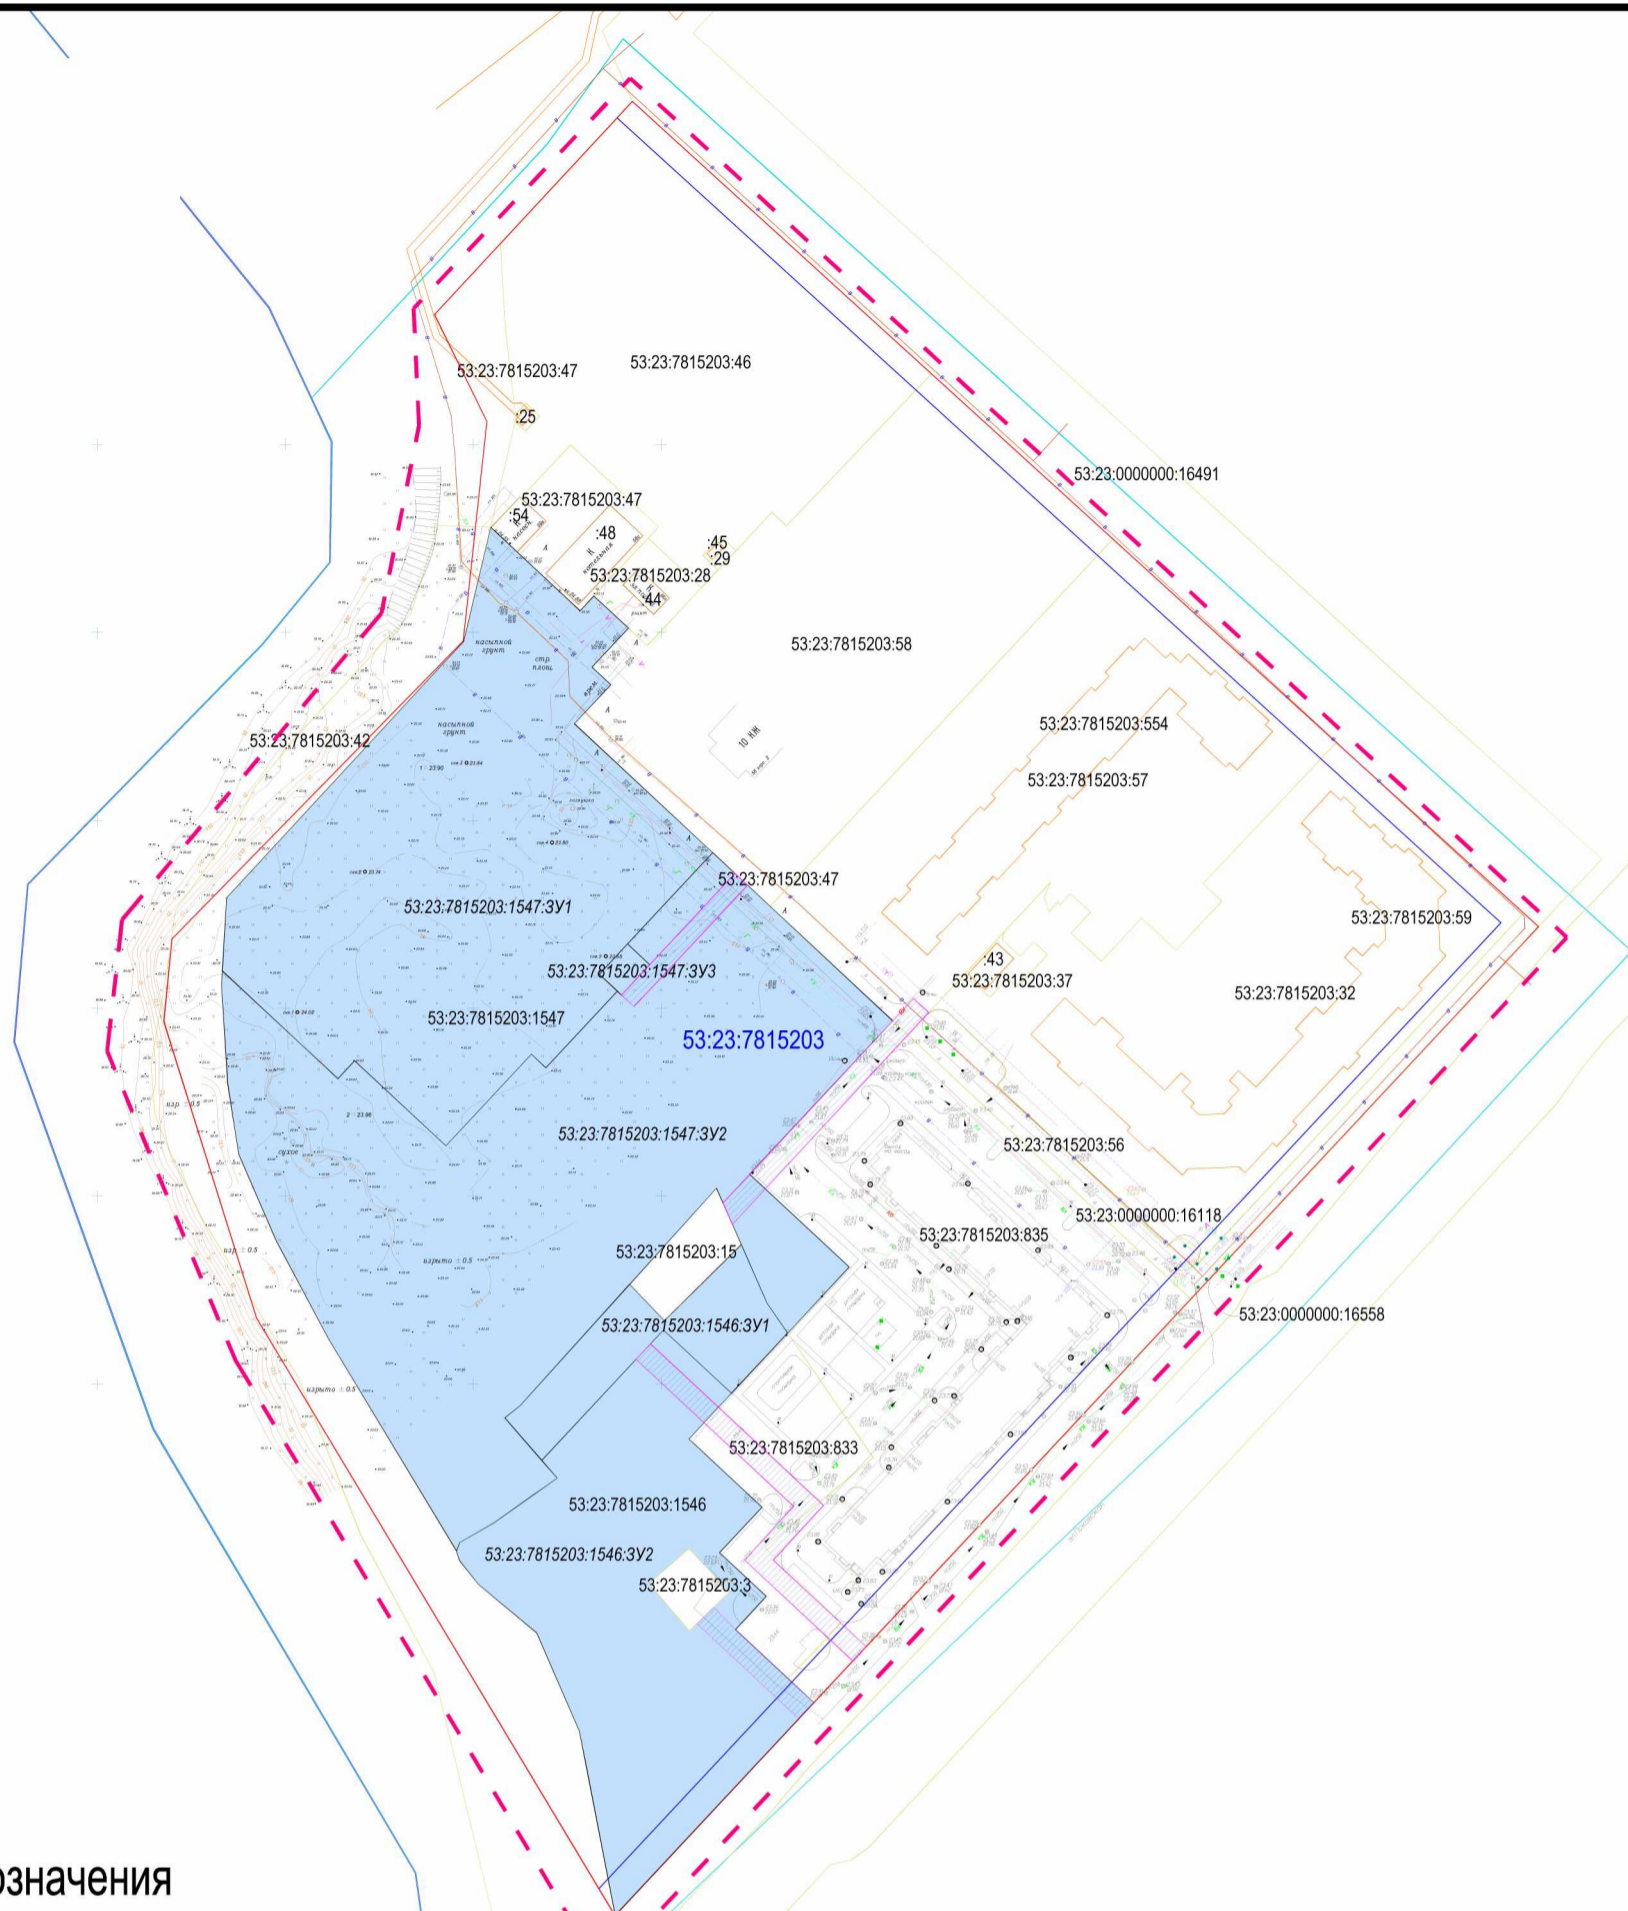

Условные обозначения

Обозначение	Наименование
Границы:	
	территория проектирования
	граница населенного пункта
	граница и номер кадастрового квартала
	граница и номер земельных участков, прошедших кадастровый учет
	граница объектов капитального строительства, прошедших кадастровый учет
	существующие красные линии
	границы и условные номера образуемых земельных участков
	граница определения мест допустимого размещения зданий, строений, сооружений
	границы публичных сервитутов
Инженерная инфраструктура	
	существующая сеть водоснабжения
	существующая сеть водоотведения (канализация бытовая)
	существующая сеть водоотведения (канализация ливневая)
	существующая сеть водоотведения (канализация дренажная)
	существующая сеть газоснабжения
	существующая сеть теплоснабжения
	существующая линия связи
	существующий кабель низкого напряжения

Кол.уч.	Лист	№ док	Подпись	Дата
Ген.директор	Казымова Е.С.			12.19.
ГИП	Шерстобитова А.А.			12.19.
Разработал	Шерстобитова А.А.			12.19.

110/01.12.2019			
Изменения в проект межевания части квартала 152 Великого Новгорода			
Основная часть		Стадия	Лист
		ПМ	1
Чертеж межевания территории М 1:2000		Листов	1
		ООО "География"	

